

**ONTWERP:**

**Gelijkvloerse verdieping: interne verbouwing appartement en kantoor vrij beroep tot ;**  
(Bouwbouw: 30 studio's - vergund.)  
Tervuursestraat 117, 3000 Leuven

v.r.v. DE WINTEREK NV, Naamsstraat 9, 3000 LEUVEN

De architect: **ART ARCHITECTEN**

Architect Collier - Zaakvoerder

Ingeschreven op de tabel van de Orde van  
Architecten van de provincie Vlaams-Brabant

De eigenaar:


De aannemer:

**KELDER- EN GRONDPLAN**

Dos.: 14/11/27  
Blad: 2

Alle staande mten dienen door de aannemer op eigen verantwoordelijkheid te worden gecont  
Eventuele afwijkingen t.o.v. de plans dienen minstens 8 kalenderdagen voor de uitvoering van de  
op de werfvergadering gesignaliseerd te worden zodat tijdig de nodige aanpassingen kunnen ge

**DOSSIER BOUWAA**

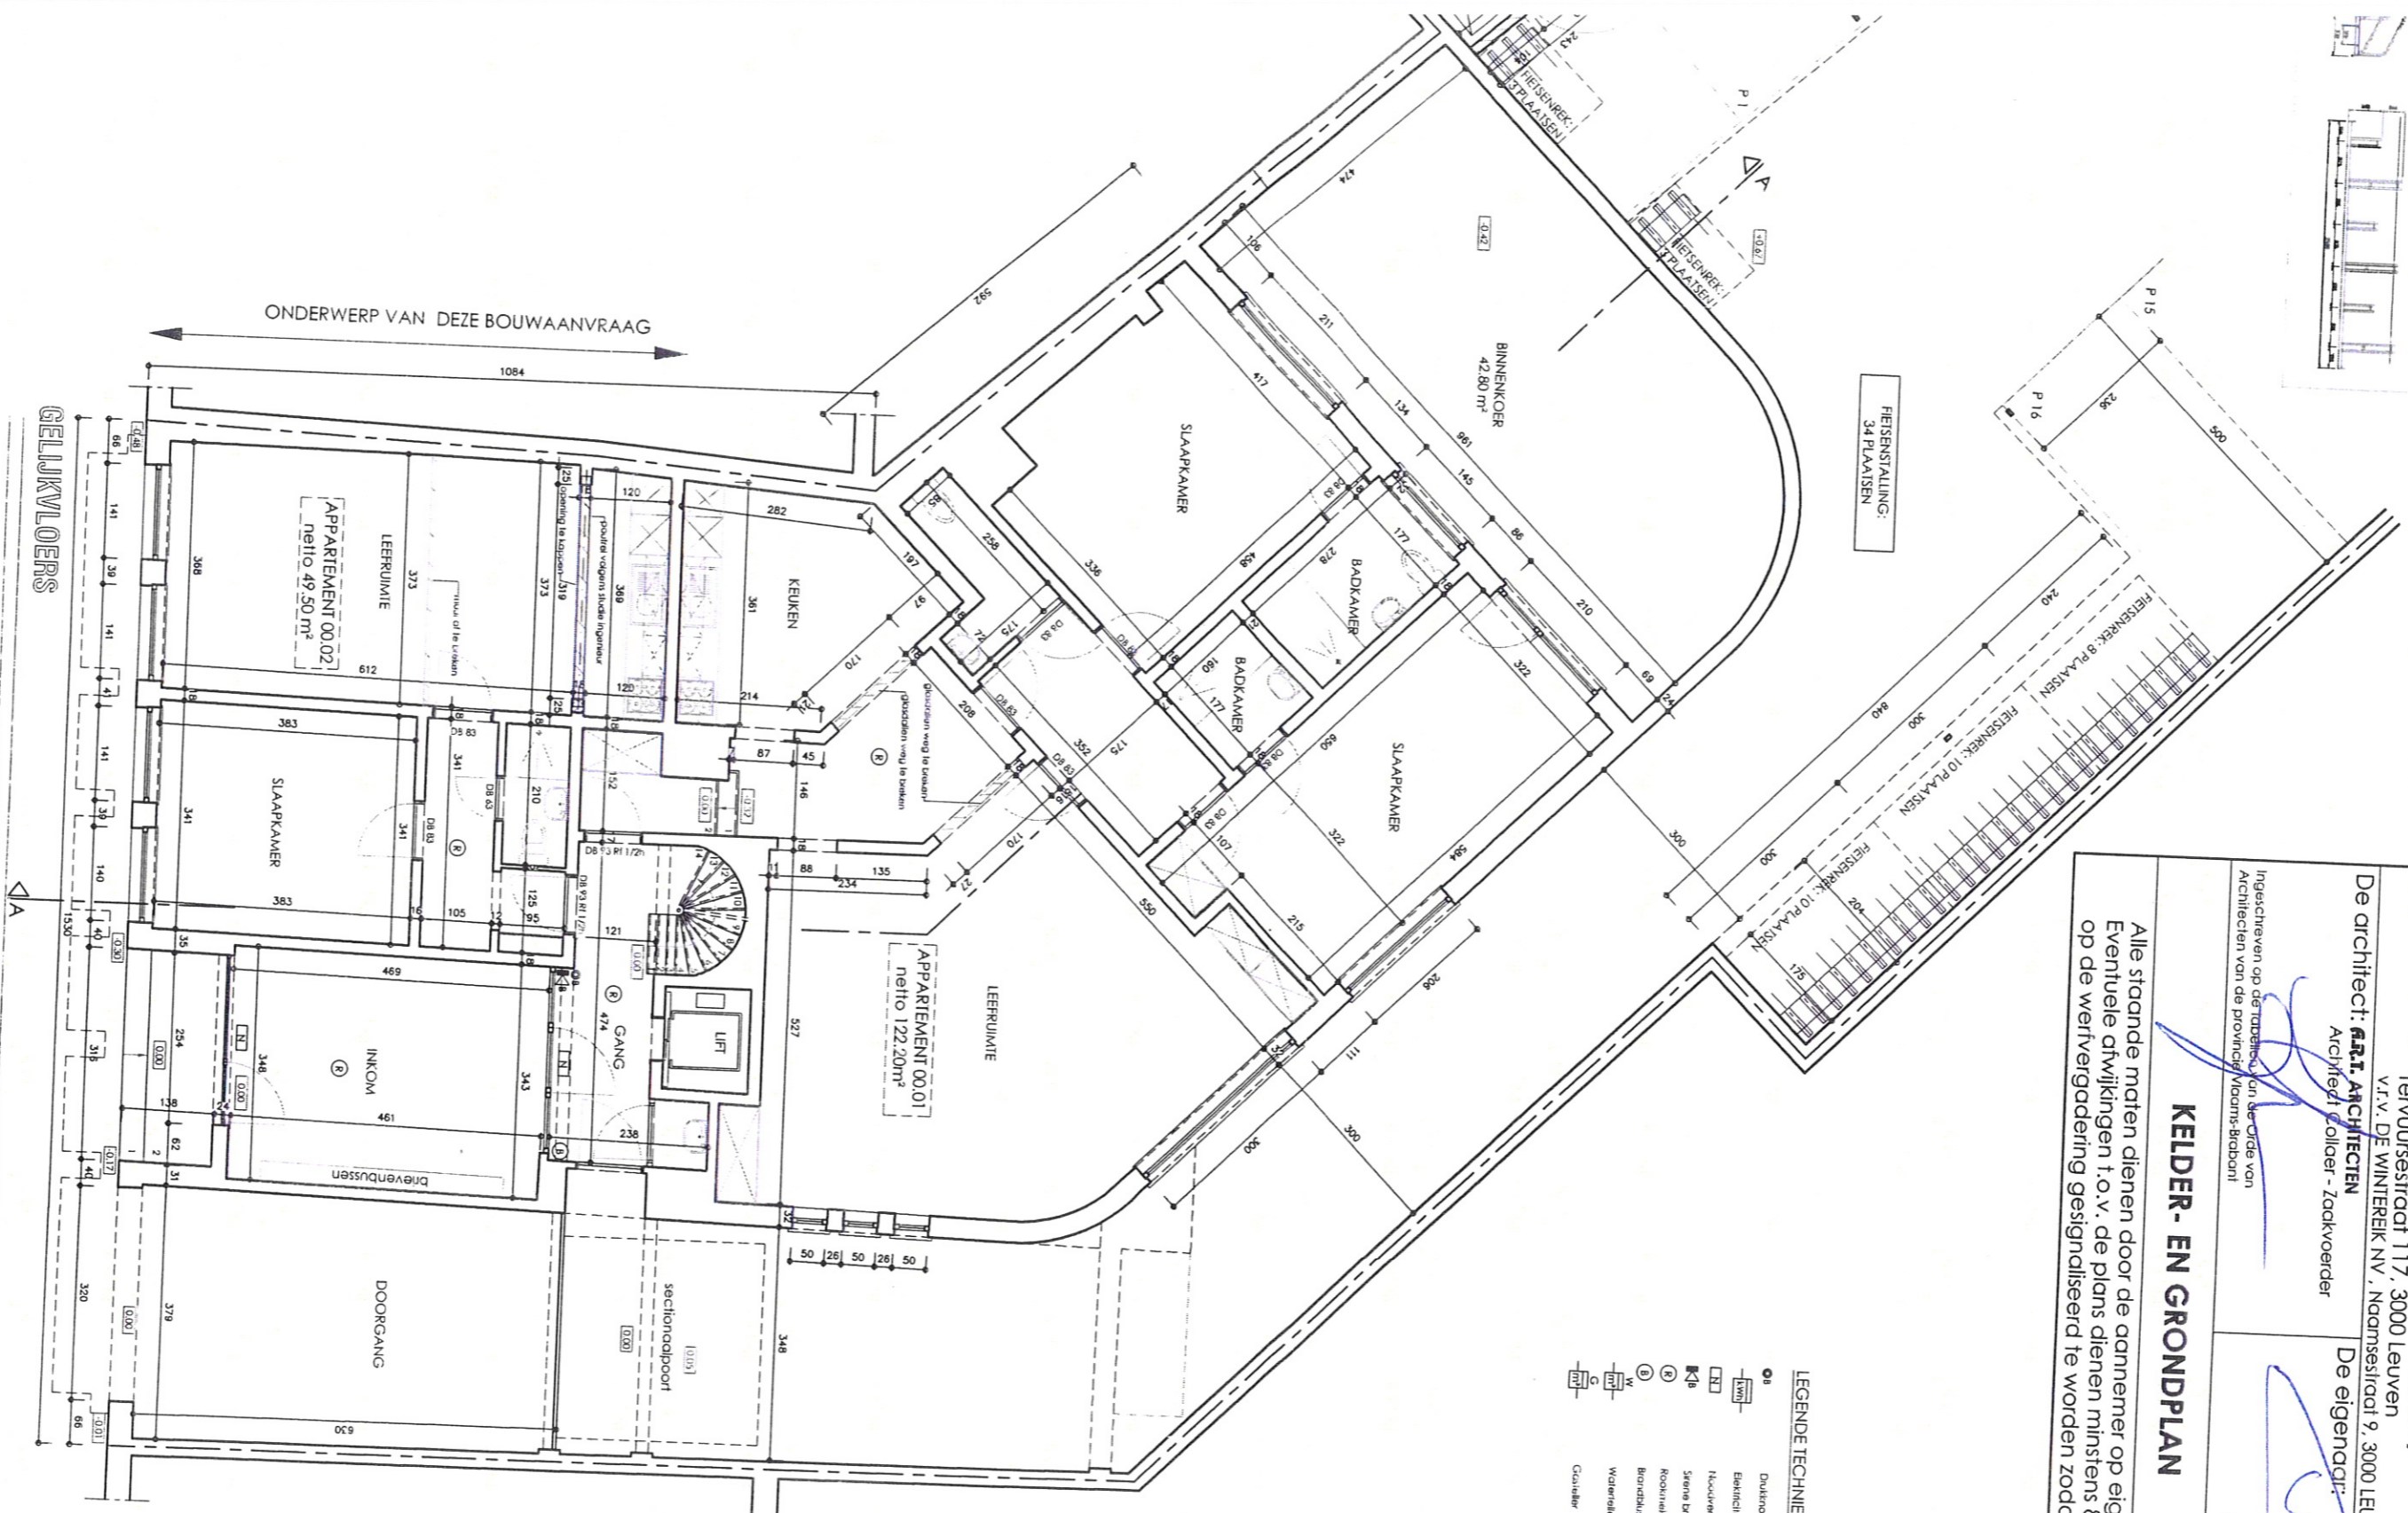

- LEGENDE TECHNIKEN:**
- DB Duiktrop bronnielectie
  - EB Elektrischluis
  - HN Hoofdwelving
  - KB Stene brandwerende
  - Q Rookruiker
  - M Brandstoppen: puurderhuur van 6 kg
  - W Waterstier
  - G Galiler

- LEGENDE CONSTR**
- RESTANT
  - GLASSIE
  - MESLW
  - MESLW
  - MESLW
  - MESLW
  - RETONCON
  - NATUURLIE
  - CONJUNCT
  - CHAF
  - ZACHTE BOX
  - HARDE BOX
  - CONSTRUCTIE
  - ONDERLIGGE
  - STALEN LIGGE
  - RETONCON
  - VERBODIGEN C
  - BOVENLIGGEN